

ΕΦΗΜΕΡΙΣ ΤΗΣ ΚΥΒΕΡΝΗΣΕΩΣ
ΤΗΣ ΕΛΛΗΝΙΚΗΣ ΔΗΜΟΚΡΑΤΙΑΣ

ΑΘΗΝΑ 26 ΦΕΒΡΟΥΑΡΙΟΥ 1986	ΤΕΥΧΟΣ ΤΕΤΑΡΤΟ	ΑΡΙΘΜΟΣ 135

ΠΕΡΙΕΧΟΜΕΝΑ

ΑΠΑΛΛΟΤΡΙΩΣΕΙΣ

ΑΠΟΦΑΣΕΙΣ

ΑΠΑΛΛΟΤΡΙΩΣΕΙΣ

ΑΠΟΦΑΣΕΙΣ

Αριθ. 2350 (1)

Κήρυξη αναδασωτέας, έκτασης (478) στρεμμάτων στη θέση «Απηδιά - Λιμνάρα» της Κοινότητας Γελληνιατίκων του Νομού Κορινθίας.

Ο ΝΟΜΑΡΧΗΣ ΚΟΡΙΝΘΙΑΣ

Έχοντας υπόψη:

1. Τις διατάξεις για διοικητική αποκέντρωση.

2. Τις διατάξεις του άρθρου 117 της παρ. 3 του Συντάγματος της Χώρας.

3. Τις διατάξεις του Ν. 998/79 «περί προστασίας των δασών κλπ» και ειδικότερα: α) του άρθρου 41 παρ. 1, β) του άρθρου 38 παρ. 1.

4. Τις διαταγές Υπουργείου Γεωργίας: α) 160417/1180/8.7.80, β) 182447/3049/24.9.80.

5. Ότι η έκταση που αναφέρεται στο θέμα αποφιλώθηκε από πυρκαϊά που έγινε την 5η Οκτωβρίου 1985 και σύμφωνα με την αριθ. 6006/18.11.1985 πρόταση του Δασαρχείου Ξυλοκάστρου επιβάλλεται να κηρυχθεί αναδασωτέα, αποφασίζουμε:

Κηρύσσουμε αναδασωτέα, με σκοπό τη διατήρηση του χαρακτήρα της δασικής, έκτασης με φυσική αναγέννηση ώστε ν' αποκλεισθεί η διάθεση αυτής για άλλο προορισμό, τη Δημόσια δασική έκταση τετρακοσίων εβδομήντα οκτώ (478)στρεμμάτων που βρίσκεται στη θέση «Απηδιά - Λιμνάρα» της περιφέρειας Σπαρτινεΐκων της Κοινότητας Γελληνιατίκων.

Προσδιορίζεται με τα στοιχεία Α, Β, Γ, Δ, Ε, Ζ, Η, Θ, Ι, Κ, Λ, Μ, Ν, Ξ, Α και έχει όρια:

Ανατολικά: Με δημόσια δασική έκταση.

Δυτικά: Ομοίως.

Βόρεια: Ομοίως.

Νότια: Ομοίως.

Όπως φαίνεται στο συνημμένο τοπογραφικό διάγραμμα, που αποτελεί αναπόσπαστο μέρος της απόφασης αυτής.

Η απόφαση αυτή να ισχύσει από της κοινοποιήσεώς της αρμοδίως και προ της δημοσιεύσεώς της στην Εφημερίδα της Κυβερνήσεως (άρθ. 37 Ν.3200/55).

Κόρινθος, 10 Δεκεμβρίου 1985

Ο Νομάρχης
ΑΝΑΣΤ. ΣΤΑΥΡΟΠΟΥΛΟΣ

Προφήτης Ηλίας
ΑΠΟΣΠΑΣΜΑ ΧΑΡΤΗ
ΣΤΟ ΟΠΟΙΟ ΦΑΙΝΕΤΑΙ Η ΕΚΤΑΣΗ ΠΟΥ ΚΑΗΚΕ
ΣΤΗ ΘΕΣΗ ΑΠΙΔΙΑ-ΛΙΜΝΑΡΑ
ΠΕΡΙΦΕΡΕΙΑΣ- ΣΠΑΡΤΙΝΕΙΚΩΝ ΚΟΙΝΟΤΗΤΑΣ ΓΕΛΛΗΝΙΑΤΙΚΩΝ
ΤΗΝ 5-10-1985
Κλίμακα 1:5.000
ΣΥΝΟΛΙΚΗ ΚΑΜΜΕΝΗ ΕΚΤΑΣΗ 478 ΣΤΡΕΜΜΑΤΑ
2350/10.12.85
13 12 5
1) Όρια καμμένης έκτασης
2) Υψομετρικές καμπύλες
3) Εκκλησία
4) Χειμαρρώδη ρεύματα
ΘΕΩΡΗΘΗΚΕ
Ξυλόκαστρο 14-11-1985
Ο Δασάρχης Ξυλοκάστρου α.α.
ΘΩΜΑΣ ΓΚΕΚΑΣ
Δασολόγος με 7° βαθμό
Ξυλόκαστρο 14-11-1985
Ο Συντάκτης
ΘΩΜΑΣ ΓΚΕΚΑΣ
Δασολόγος με 7° βαθμό
ΘΕΩΡΗΘΗΚΕ
Κόρινθος 10-12-1985
Ο ΝΟΜΑΡΧΗΣ

Αριθ. 8071 (2)

Δημιουργία ζώνης παραλίας στη θέση «Λειβαδάκια» νήσου Σερίφου, Ν. Κυκλάδων, προ ιδιοκτησίας Καταλυφού Νικολάου.

Η ΝΟΜΑΡΧΗΣ ΚΥΚΛΑΔΩΝ

Έχοντας υπόψη:

1. Τις διατάξεις του άρθρου 6 του Α.Ν. 2344/1940 «περί αιγιαλού και παραλίας», όπως ισχύει μετά την τροποποίηση του με τις διατάξεις του άρθρου 13 του Ν. 1078/1980 και του άρθρου 23 του Ν. 1337/1983.

2. Τις διατάξεις της παραγρ. 9 του άρθρου 1 του Κεφαλαίου Β' της 0.208/81/26.4.1982 (ΦΕΚ 214/26.4.1982 τεύχος Β') κοινής απόφασης των Υπουργών Προεδρίας Κυβερνήσεως και Οικονομικών «Αναμόρφωση Συλλογικών Οργάνων Γνωμοδοτικής και Αποφασιστικής αρμοδιότητας του Υπουργείου Οικονομικών».

3. Την 4666/28.6.84 απόφαση μας (ΦΕΚ 431/24.7.84 τεύχος Δ') σχετικά με τον καθορισμό των ορίων του αιγιαλού στη θέση «Λειβαδάκια» νήσου Σερίφου προ ιδιοκτησίας Καταλυφού Νικολάου.

4. Τις διατάξεις του άρθρου 1 παράγραφος 1 του Ν. 3200/1955 (ΦΕΚ 97/Α/1955) «περί διοικητικής αποκεντρώσεως» σε συνδιασμό με τις διατάξεις του από 28.6.1955 Β.Δ/τος «περί εξαιρέσεως από της κατά το άρθρο 1 παρ. 1 του Ν. 3200/1955 αρμοδιότητος των Νομαρχών, αντικειμένων τινών αρμοδιότητος του Υπουργού Οικονομικών του Β.Δ. 704/1970 και του άρθρου 1 παράγραφος 5 του Π.Δ. 71/25.2.1984, σχετικά με τη μεταβίβαση αρμοδιοτήτων του Υπουργού Οικονομικών στους Νομάρχες και στις περιφερειακές Αρχές διανομαρχιακού επιπέδου, αποφασίζουμε:

Επικυρώνουμε την από 18.7.1983 έκθεση της Επιτροπής καθορισμού των ορίων του αιγιαλού και παραλίας και θέσεων αμμοληψίας, καθώς και το από τον Οκτώβριο 1982 τοπογραφικό διάγραμμα, που τη συνοδεύει, το οποίο συντάχτηκε από τον Ηλία Οικονομόπουλο τοπ. μηχανικό, με κλίμακα 1:500 και θεωρήθηκε την 18.7.1983, από τη Διεύθυνση Τεχνικών Υπηρεσιών της Νομαρχίας Κυκλάδων, επί του οποίου η πιό πάνω Επιτροπή καθόρισε με κίτρινη γραμμή τα όρια της παραλίας στη θέση «Λειβαδάκια» νήσου Σερίφου προ ιδιοκτησίας Καταλυφού Νικολάου.

Η παρούσα απόφαση, μαζί με την έκθεση και το διάγραμμα, που προαναφέραμε, να δημοσιευτούν στην Εφημερίδα της Κυβερνήσεως, σύμφωνα με τις διατάξεις του άρθρου 13 του Ν. 1078/1980.

Ερμούπολη, 11 Δεκεμβρίου 1985

Η Νομάρχης
ΕΛΙΣΑΒΕΤ ΠΑΠΑΖΩΗ

ΕΚΘΕΣΙΣ

Δια τον καθορισμό το πρώτον των ορίων Αιγιαλού και Παραλίας εις θέσιν «Λειβαδάκια» νήσου Σερίφου προ ιδιοκτησίας Καταλυφού Νικολάου.

Εν Σερίφω τη 18 Ιουλίου του 1983 ημέρα Δευτέρα οι υπογεγραμμένοι:

1) Χρήστος Γιαννόπουλος, Οικονομικός Έφορος.
2) Σταύρος Μαντζιβής Τοπογρ. Μηχ. με σύμβαση νόμιμος Αναπληρωτής Δ/ντη Τεχν. Υπηρ. Νομ. Κυκλάδων.
3) Ιωάννης Παντελαιάκος, Λιμενάρχης Σερίφου.

Αποτελούντες την Επιτροπήν καθορισμού των ορίων του Αιγιαλού και Παραλίας δυνάμει του άρθ. 74 Π.Δ. 738/77 και της υπ' αριθ. Ο.Ε. 1762/15.3.76 αποφάσεως της Ν. Κυκλάδων (παρ. 1 άρθ. 63 Π.Δ.638/77) συγκληθείσα δια της εντολής του Προέδρου αυτής, μετέβημεν επί τόπου εις την προαναφερομένην περιοχήν.

Λαβόντες υπόψιν:

Το υπό του Ηλία Π. Οικονομόπουλου Διπλωματούχου Τοπογράφου συνταχθέν τον Οκτώβριο στις 16 του μηνός του 1982 Τοπογραφικό και Υψομετρικόν διάγραμμα εις 1 πιναχίδα, εις κλίμακα 1:500 ηλεγμένον δια την ακρίβειαν της αποτυπώσεως υπό του Σταύρου Μαντζιβή Τοπογράφου Μηχανικού της Δ.Τ.Υ.Δ. την 18.7.83 και θεωρηθέν υπό της Δ/νσεως Τ.Υ. Ν. Κυκλάδων την 18.7.83 ως το υπ' αριθ. 20 άρθρο Ν.719/77.

Τας διατάξεις του Α.Ν. 2344/40 ως ούτος ετροποποιήθηκε ως και την προς τούτο σχετικήν Δικαστικήν και Διοικητικήν Νομολογίαν.

Την εκ της επιτοπίου μεταβάσεως σχηματισθείσα αντίληψιν περί του πλάτους της βρεχομένης ζώνης ξηράς της μορφολογίας του εδάφους αποτελουμένης ως επί το πλείστον από αμμώδεις και ολίγας βραχώδεις εκτάσεις.

Τας υποδείξεις του Γενικού Επιτελείου Ναυτικού με το υπ' αριθ. Φ. 187/2/56/83 αριθ. Σ. 177 έγγραφο, αποφασίζει:

1) Καθορίζει επί του ως άνω τοπογραφικού διαγράμματος την οριογραμμή του Αιγιαλού δι' ερυθράς συνεχούς πολυγωνικής γραμμής 1, 2, 3, 4, ...22.

2) Την οριογραμμή της Παραλίας δια συνεχούς χιτρίνης πολυγωνικής γραμμής 1', 2', 3', 4', ...21'.

ΠΟΛΥΓΩΝΙΚΗ ΑΙΓΙΑΛΟΥ | ΠΟΛΥΓΩΝΙΚΗ ΠΑΡΑΛΙΑΣ


Κ	Χ	Ψ	S	Κ'	Χ	Ψ	S
1	+4854,10	+4402,20		1'	+4853,40	+4392,20	
			54,27				35,90
2	+4800,00	+4406,50		2'	+4817,50	+ 395,70	
			51,18				21,05
3	+4755,55	+4431,88		3'	+4797,50	+4402,20	
			63,02				50,65
4	+4722,75	+4485,70		4'	+4755,60	+4430,10	
			53,85				65,35
5	+4710,30	+4538,10		5'	+4716,00	+4482,65	
			31,89				32,30
6	+4706,80	+4569,80		6'	+4706,00	+4513,30	
			22,82				22,50
7	+4709,10	+4592,50		7'	+4700,50	+4535,80	
			46,90				34,35
8	+4723,50	+4636,50		8'	+4697,20	+4570,00	
			19,60				24,65
9	+4721,70	+4656,00		9'	+4699,30	+4594,20	
			13,50				44,40
10	+4732,50	+4664,10		10'	+4713,20	+4635,80	
			84,75				24,75
11	+4767,90	+4747,20		11'	+4712,00	+4659,50	
			73,00				13,45
12	+4816,53	+4795,63		12'	+4723,50	+4667,50	
			34,65				88,20

13	+4847,70	+4810,80		13'	+4759,80	+4747,20	
			45,15				75,50
14	+4880,30	+4842,00		14'	+4809,70	+4803,30	
			37,00				37,50
15	+4909,80	+4863,50		15'	+4843,70	+4819,70	
			13,10				41,85
16	+4922,10	+4864,60		16'	+4873,75	+4849,10	
			9,65				43,00
17	+4927,80	+4872,90		17'	+4909,10	+4873,50	
			9,00				20,90
18	+4920,00	+4877,00		18'	+4894,10	+4887,80	
			20,50				27,10
19	+4905,00	+4891,10		19'	+4899,00	+4914,25	
			16,70				43,95
20	+4907,75	+4907,60		20'	+4936,50	+4936,20	
			43,80				13,05
21	+4945,60	+4929,90		21'	+4941,80	+4948,10	
			18,65				
22	+4951,50	+4947,20					

ΕΞΑΣΦΑΛΙΣΕΙΣ ΚΟΡΥΦΩΝ ΑΙΓΙΑΛΟΥ ΚΑΙ ΠΑΡΑΛΙΑΣ

Αι εξασφαλίσεις εγένοντο δια πολικών συντεταγμένων εκ των Κορυφών της οδεύσεως αποτυπώσεως.

Σν: Κορυφή Προσανατολισμού.
Σμ: Κορυφή Στάσεως.
Κ: Κορυφή Αιγιαλού και Παραλίας.

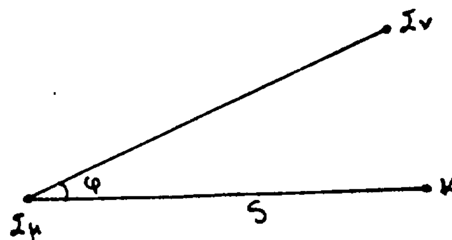


Κ	Σμ	Σν	φ	S	Κ'	Σμ	Σν	φ	S
1	Σ8	Τ2	357,60	24,50	1'	Σ8	Τ2	372,70	16,30
2	Σ8	Τ2	262,15	50,10	2'	Σ7	Τ2	85,35	17,40
3	ΣΕΑ	Τ2	0,00	0,00	3'	Σ7	Τ2	156,60	21,35
4	Σ4	Τ2	251,40	62,30	4'	ΣΕΑ	Σ7	85,00	2,00
5	Σ4	Σ5	12,50	59,00	5'	Σ5	Σ6	42,05	42,50
6	Σ4	Σ5	12,50	59,00	6'	Σ5	Σ6	94,00	20,50
7	Σ4	Σ5	68,90	8,10	7'	Σ4	Σ5	222,25	62,70
8	Σ3	Σ4	4,75	38,50	8'	Σ4	Σ5	45,30	33,30
9	Σ3	Σ4	27,45	22,00	9'	Σ4	Σ5	96,50	16,70
10	Σ3	Σ4	10,30	8,70	10'	Σ3	Σ4	18,65	43,05
11	Σ2	Σ1	346,60	2,00	11'	Σ3	Σ4	51,10	27,00
12	Σ1	Τ1	0,00	0,00	12'	Σ3	Σ4	59,30	13,30
13	Σ1	Τ1	2,30	34,60	13'	Σ2	Σ1	304,60	11,00
14	Τ1	Σ1	176,80	29,20	14'	Σ1	Τ1	285,80	10,30
15	Σ1Α	Τ1	39,35	10,70	15'	Σ1	Τ1	384,60	36,20
16	Σ1Α	Τ1	222,00	2,30	16'	Τ1	Σ1	157,00	32,00
17	Σ1Α	Τ1	185,20	11,50	17'	Σ1Α	Τ1	86,05	15,20
18	Σ1Α	Τ1	138,90	13,20	18'	Σ1Β	Σ1Α	49,85	30,30
19	Σ1Β	Σ1Α	27,60	22,90	19'	Σ1Β	Σ1Α	120,50	11,50
20	Σ1Β	Σ1Α	40,15	6,50	20'	Σ1Β	Σ1Α	267,80	35,00
21	Σ1Β	Σ1Α	284,85	39,00	21'	Σ1Β	Σ1Α	259,90	47,10
22	Σ1Β	Σ1Α	269,00	53,70					


Στο βόρειο μέρος έγινε σύνδεσις με παλαιό καθορισθέντα Αιγιαλό και Παραλία.
Ο Αιγιαλός και η Παραλία καθορίζονται για πρώτη φορά.
Δεν υφίστανται κτίσματα στην ζώνη της Παραλίας.


Η Επιτροπή

Ο Πρόεδρος
ΧΡΗΣΤΟΣ ΗΛ. ΓΙΑΝΝΟΠΟΥΛΟΣ

Τα Μέλη
(υπογραφές)

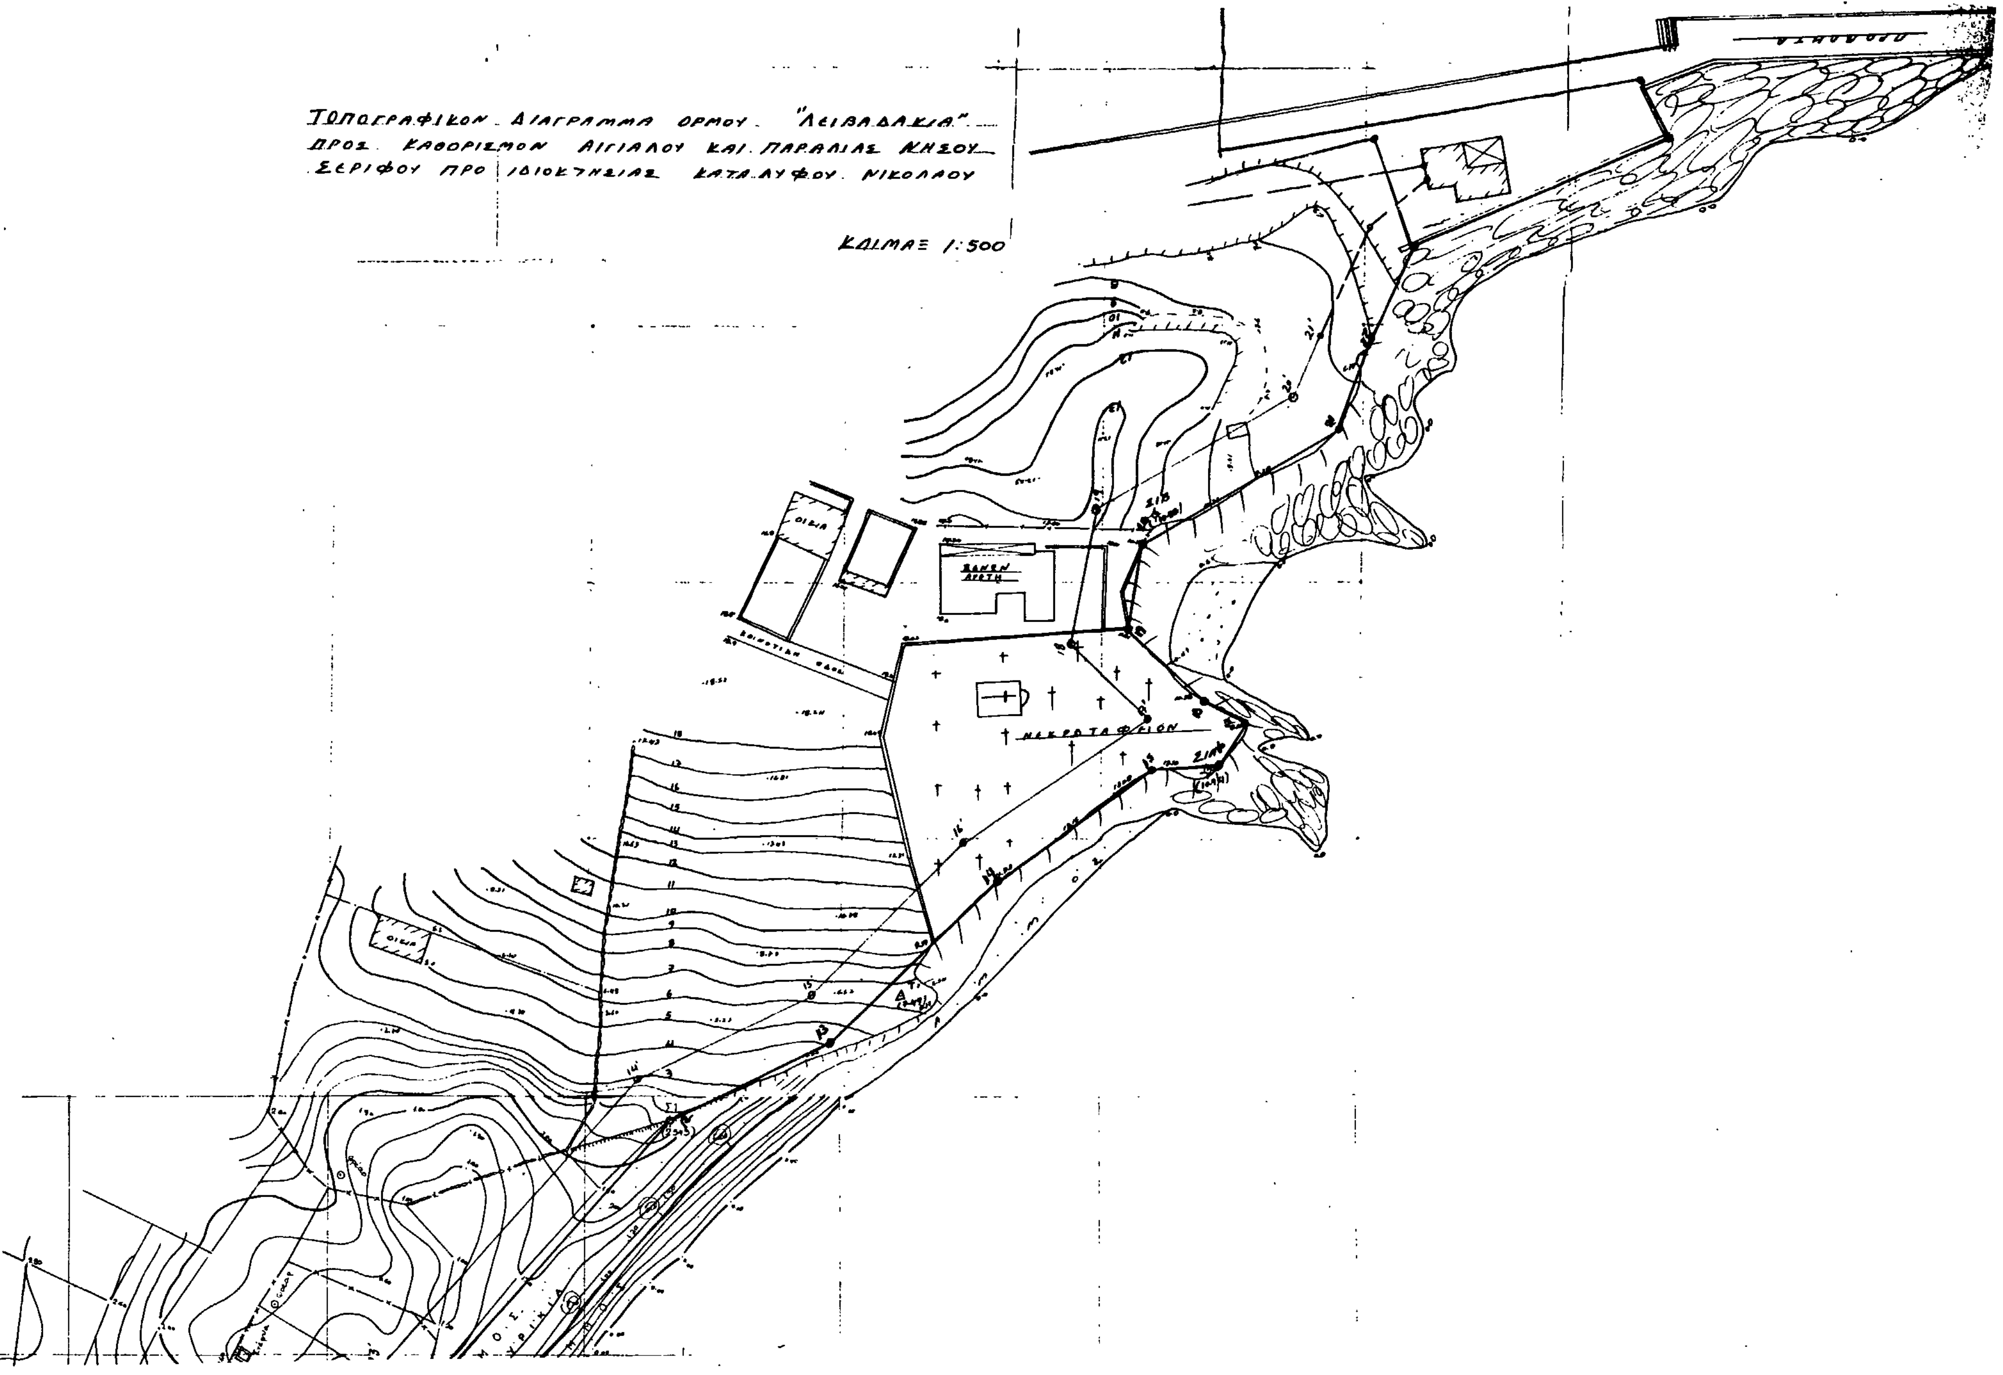
ΤΟΠΟΓΡΑΦΙΚΟΝ ΔΙΑΓΡΑΜΜΑ ΟΡΜΟΥ "ΛΕΙΒΑΔΑΚΙΑ"
ΠΡΟΣ ΚΑΘΟΡΙΣΜΟΝ ΑΙΓΙΑΛΟΥ ΚΑΙ ΠΑΡΑΛΙΑΣ ΝΗΣΟΥ
ΣΕΡΙΦΟΥ ΠΡΟ ΙΔΙΟΚΤΗΣΙΑΣ ΚΑΤΡΑΛΥΦΟΥ ΝΙΚΟΛΑΟΥ
ΚΛΙΜΑΞ 1:500
ΝΕΚΡΟΤΑΦΕΙΟΝ
ΟΙΚΙΑ
ΟΙΚΙΑ

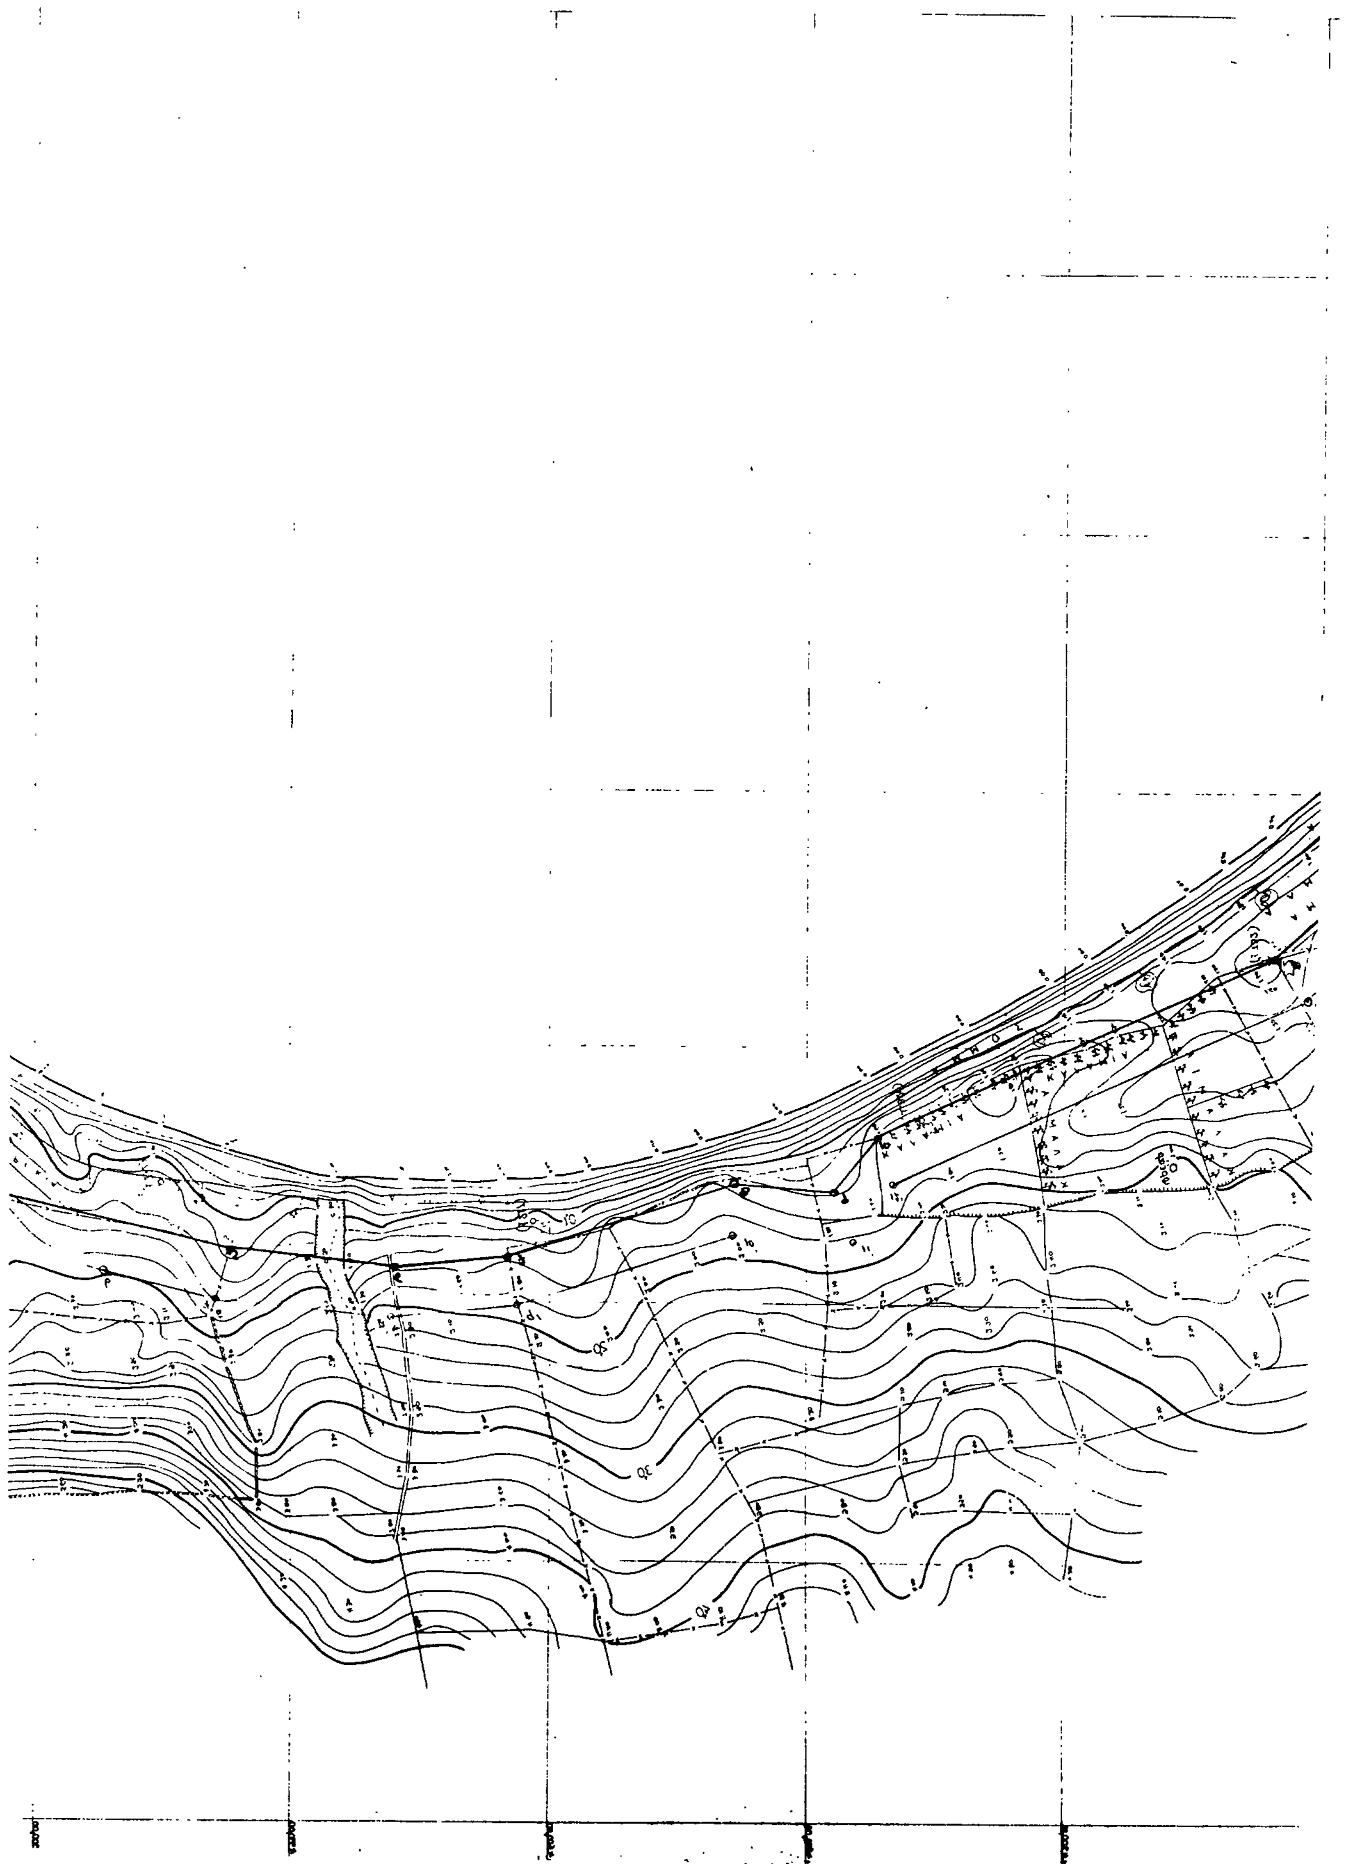

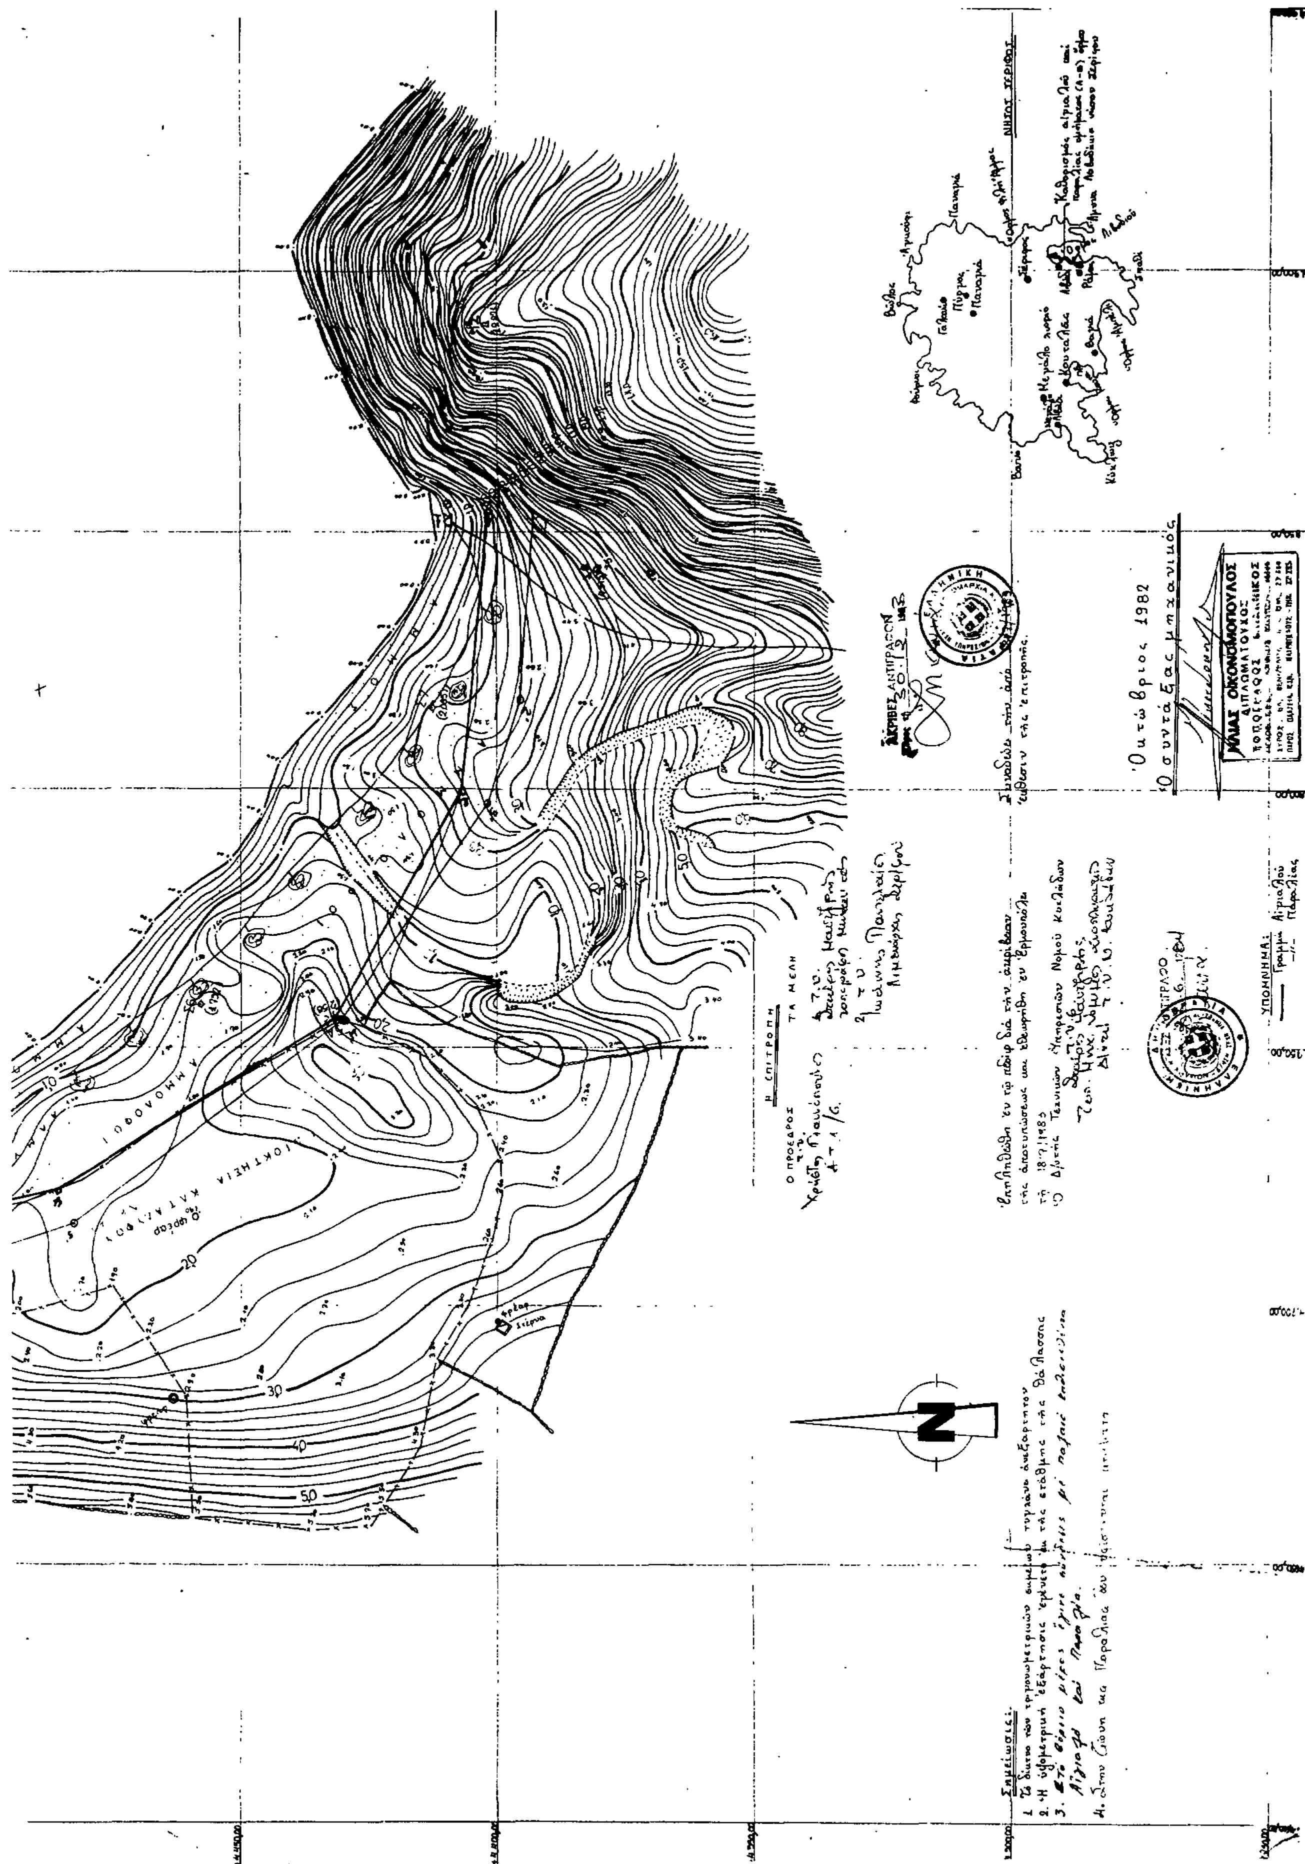
ΝΗΣΟΣ ΣΕΡΙΦΟΣ
Η ΕΠΙΤΡΟΠΗ
Ο ΠΡΟΕΔΡΟΣ
ΤΑ ΜΕΛΗ
Οκτώβριος 1982
Ο συντάξας μηχανικός
ΥΠΟΜΝΗΜΑ:
Σημειώσεις: